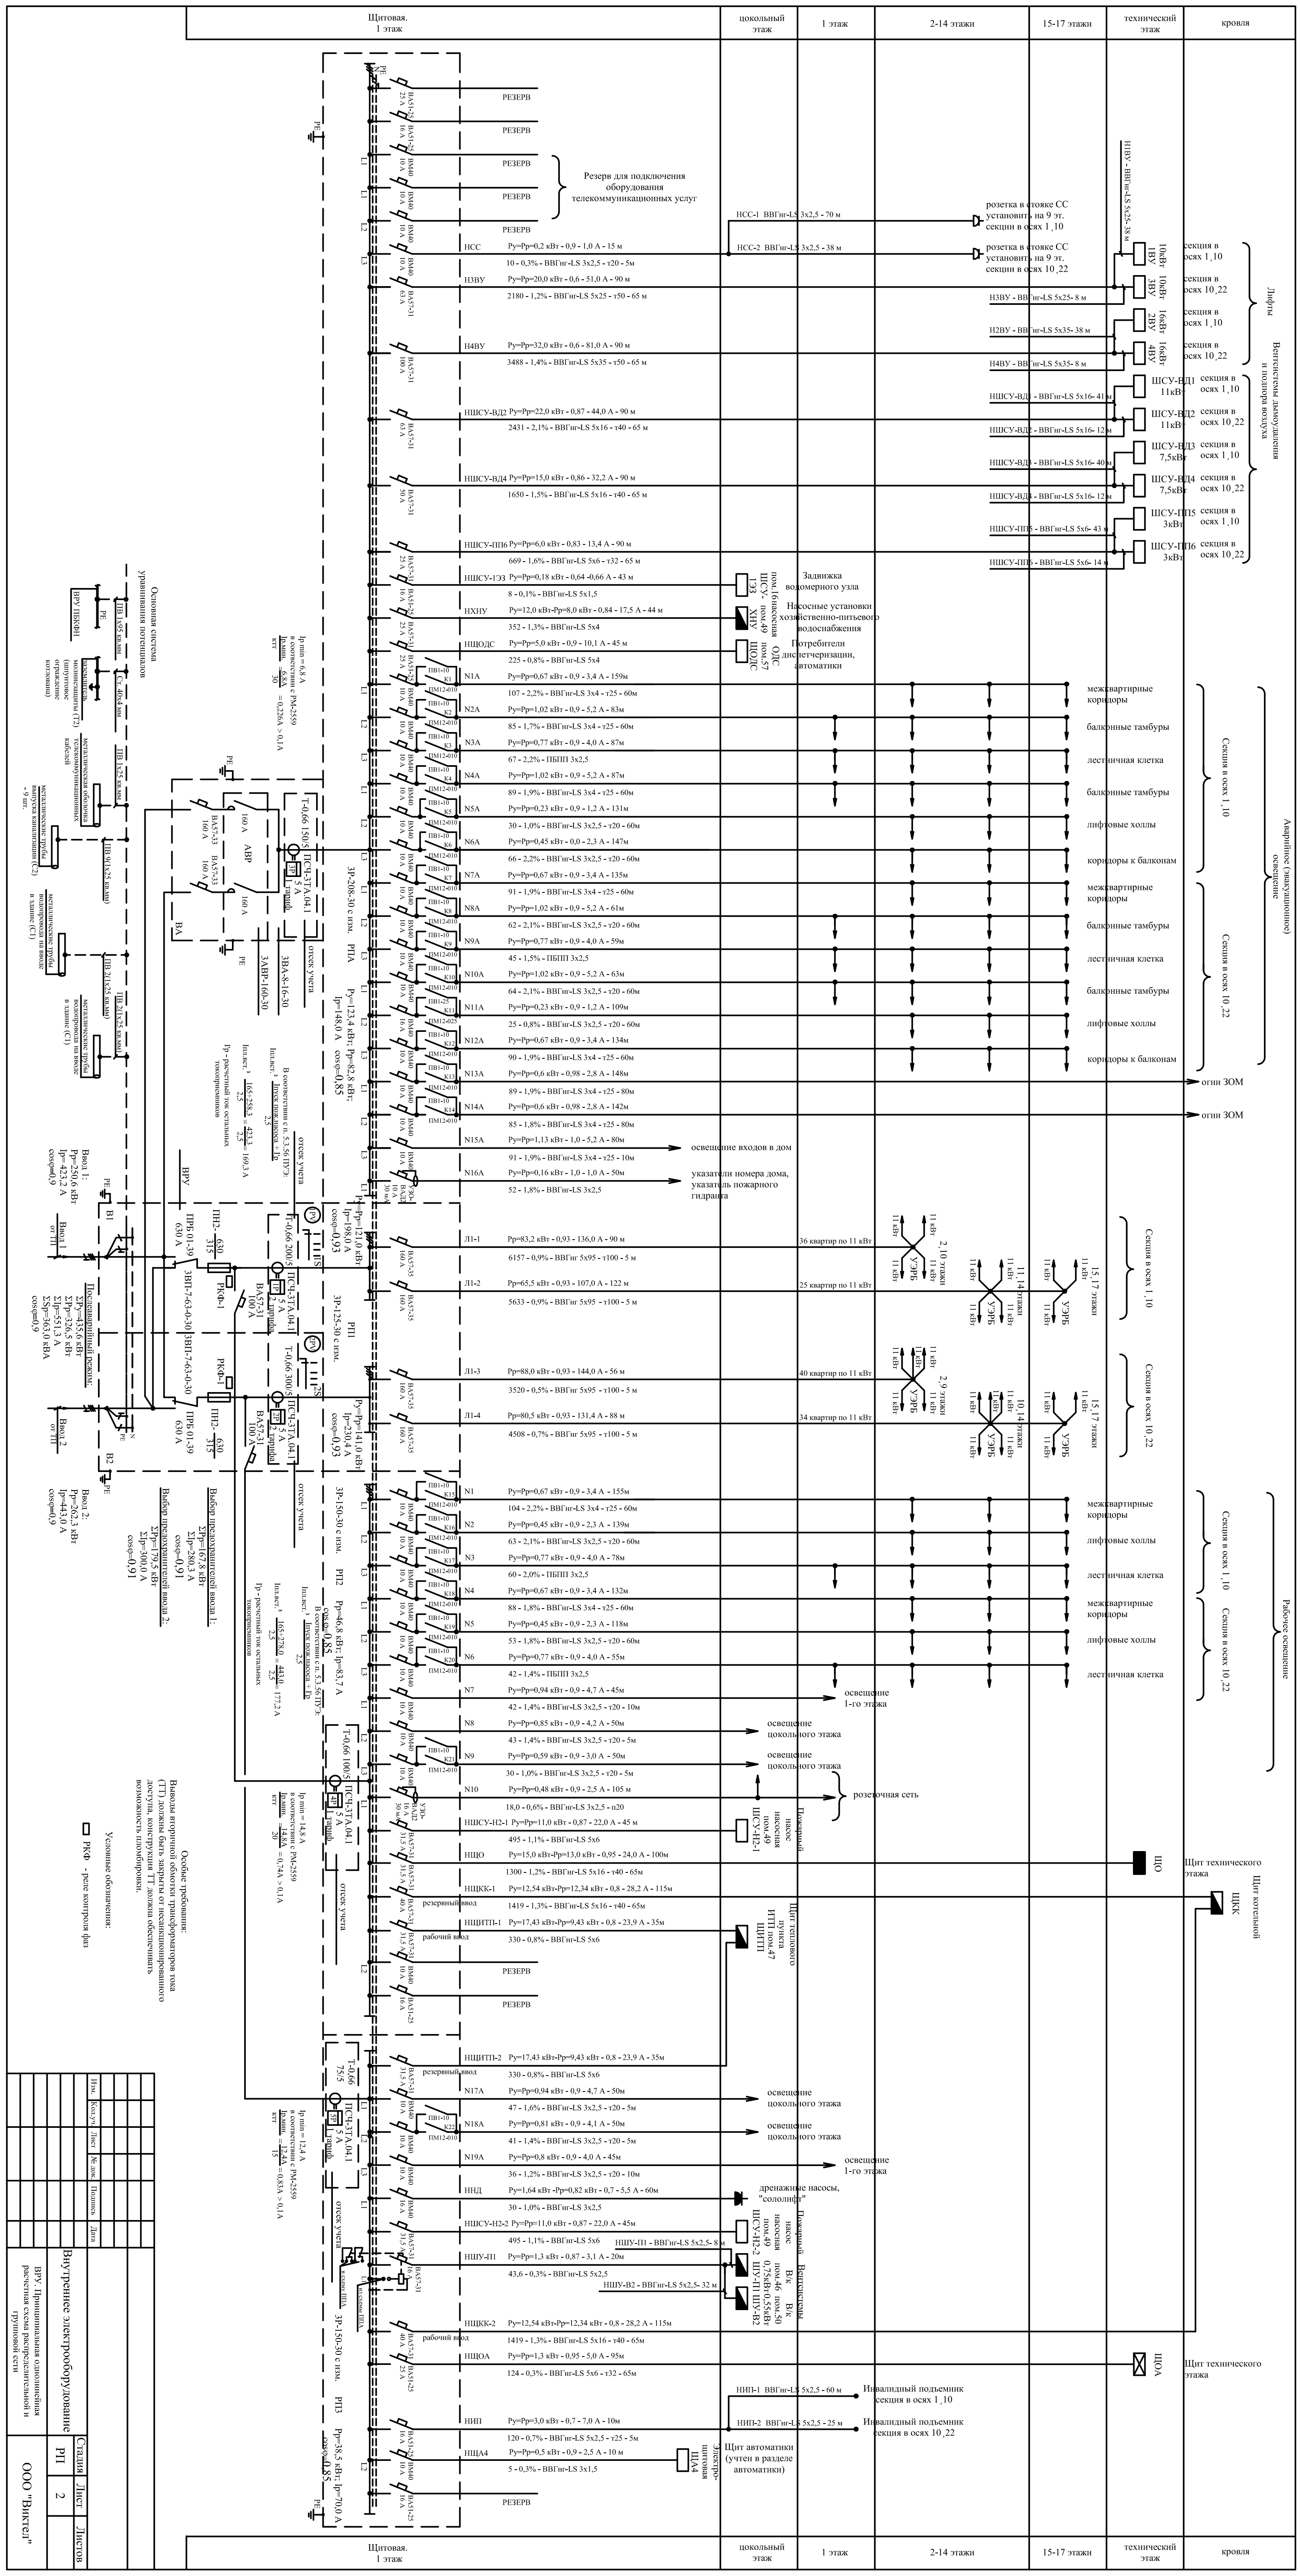

Щитовая. 1 этаж
цокольный этаж
1 этаж
2-14 этажи
15-17 этажи
технический этаж
кровля
РЕЗЕРВ
Резерв для подключения оборудования телекоммуникационных услуг
НСС
НЗВУ
Н4ВУ
НШСУ-ВД2
НШСУ-ВД4
НШСУ-ПП6
НШСУ-1ЭЗ
НХПУ
НЩОДС
розетка в стояке СС установить на 9 эт. секции в осях 1_10
розетка в стояке СС установить на 9 эт. секции в осях 10_22
Лифты
Вентиляторы дымоудаления и подпора воздуха
Задвижка водомерного узла
Насосные установки хозяйственно-питьевого водоснабжения
Потребители диспетчеризации, автоматики
межквартирные коридоры
балконные тамбуры
лестничная клетка
лифтовые холлы
коридоры к балконам
Секция в осях 1_10
Секция в осях 10_22
Аварийное (эвакуационное) освещение
огни ЗОМ
освещение входов в дом
указатели номера дома, указатель пожарного гидранта
Ввод 1
Ввод 2
ВРУ
АВР
РКФ-1
РКФ-2
РП1
РП2
РП3
РПА
УЭРБ
Рабочее освещение
освещение 1-го этажа
освещение цокольного этажа
розеточная сеть
Пожарный насос
Щит технического этажа
Щит котельной
ЩО
ЩКК
ЩИТП
Щит теплового пункта ИТП пом.47
дренажные насосы, "сололифт"
Вентиляторы
Инвалидный подъемник секция в осях 1_10
Инвалидный подъемник секция в осях 10_22
Щит автоматики (учтен в разделе автоматики)
ЩА4
Основная система уравнивания потенциалов
Особые требования:
Условные обозначения:
РКФ - реле контроля фаз
Внутреннее электрооборудование
ВРУ. Принципиальная однолинейная расчетная схема распределительной и групповой сети
Стадия
Лист
Листов
РП
2
ООО "Виктел"
Изм.
Кол.уч.
Лист
№ док.
Подпись
Дата